



ΕΦΗΜΕΡΙΣ ΤΗΣ ΚΥΒΕΡΝΗΣΕΩΣ

ΤΗΣ ΕΛΛΗΝΙΚΗΣ ΔΗΜΟΚΡΑΤΙΑΣ

ΤΕΥΧΟΣ ΔΕΥΤΕΡΟ　　Αρ. Φύλλου **618**

13 Ιουλίου 1995

ΠΕΡΙΕΧΟΜΕΝΑ

ΥΠΟΥΡΓΙΚΕΣ ΑΠΟΦΑΣΕΙΣ & ΕΓΚΡΙΣΕΙΣ

Αριθ. Β1/387　　(1)

Διαπίστωση των οργανικών θέσεων ερευνητικού προσωπικού των Κέντρων, Αρχείων και Γραφείων της Ακαδημίας Αθηνών.

Η ΥΦΥΠΟΥΡΓΟΣ ΕΘΝΙΚΗΣ ΠΑΙΔΕΙΑΣ ΚΑΙ ΘΡΗΣΚΕΥΜΑΤΩΝ

Έχοντας υπόψη:

1. Τις διατάξεις του άρθρου 1 παρ. 6 και 9 του Ν. 1894/1990 «Για την Ακαδημία Αθηνών και άλλες εκπαιδευτικές διατάξεις» 3Α' 110).

2. Τις διατάξεις του άρθρου 29Α του Ν. 1558/1985 όπως το άρθρο αυτό προσετέθη με το άρθρο 27 του Ν. 2081/92 (Α' 154).

3. Τις διατάξεις της απόφασης του Πρωθυπουργού και του Υπουργού Εθνικής Παιδείας και Θρησκευμάτων Η 5615α/1994 «Αρμοδιότητες Υφυπουργού του ΥΠΕΠΘ» (Β' 567).

4. Τις διατάξεις των π.δ 513/1989 (Α' 218) και 18/1994 (Α' 20).

5. Το γεγονός ότι από την έκδοση της απόφασης αυτής δεν προκαλείται καμία δαπάνη σε βάρος του κρατικού προϋπολογισμού και

6. Το αριθ. 42070/19.5.95 έγγραφο της Ακαδημίας Αθηνών, αποφασίζουμε:

1. Διαπιστώνουμε ότι οι θέσεις ερευνητικού προσωπικού σε κάθε επιστημονικό κέντρο, αρχείο και γραφείο της Ακαδημίας Αθηνών, με την έναρξη ισχύος του Ν. 1984/90 είναι οι εξής:

α. Κέντρο Συντάξεως του Ιστορικού Λεξικού της Νέας Ελληνικής Γλώσσης.

Μια θέση Διευθυντή με τριετή θητεία (άρθρο 1 παρ. 9 Ν. 1894/90).

Δεκατρείς (13) θέσεις ερευνητών (Κλάδος Α7, άρθρου 3 παρ. 1 Ν.Δ. 4545/66 και άρθρο 4 Ν. 1586/86).

β. Κέντρο Ερεύνης και Ελληνικής Λαογραφίας.

Μια θέση Διευθυντή με τριετή θητεία (άρθρο 1 παρ. 9 Ν. 1894/90).

Δώδεκα θέσεις ερευνητών, εκ των οποίων μία (1) διεπόμενη από το Π.Δ. 513/1989 (Α' 218) (Κλάδοι Α5 και Α6 άρθρου 3 παρ. 1 του Ν.Δ. 4545/1966 και άρθρο 4 Ν. 1586/86 και Υ.Α. Β1/117/89-Β141).

γ. Κέντρο Ερεύνης του Μεσαιωνικό και Νέου Ελληνισμό.

Μια θέση Διευθυντή με τριετή θητεία (άρθρο 1 παρ. 9 Ν. 1894/90).

Εννέα (9) θέσεις ερευνητών (Κλάδος Α8, άρθρου 3 παρ. 1 Ν.Δ. 4545/66 και άρθρο 4 Ν. 1586/1986).

δ. Κέντρο Ερεύνης και Ιστορίας του Ελληνικό Δικαίου.

Μια θέση Διευθυντή με τριετή θητεία (άρθρο 1 παρ. 9 Ν. 1894/90).

Πέντε (5) θέσεις ερευνητών (Κλάδος Α9, άρθρου 3 παρ. 1 Ν.Δ. 4545/66 και άρθρο 4 Ν. 1586/1986).

ε. Κέντρο Ερεύνης και Ιστορίας του Νεώτερου Ελληνισμού.

Μια θέση Διευθυντή με τριετή θητεία (άρθρο 1 παρ. 9 Ν. 1894/90).

Εννέα (9) θέσεις ερευνητών (Κλάδος Α11, άρθρου 3 παρ. 1 Ν.Δ. 4545/66 και άρθρο 4 Ν. 1586/1986).

στ. Κέντρο Εκδόσεως Έργων Ελλήνων Συγγραφέων από των αρχαίων χρόνων μέχρι της αλώσεως της Κωνσταντινουπόλεως.

Μια θέση Διευθυντή με τριετή θητεία (άρθρο 1 παρ. 9 Ν. 1894/90).

Δέκα (10) θέσεις ερευνητών (Κλάδος Α10, άρθρου 3 παρ. 1 Ν.Δ. 4545/66 και άρθρο 4 Ν. 1586/1986).

ζ. Κέντρο Ερευνών Αστρονομίας και Εφηρμοσμένων Μαθηματικών.

Μια θέση Διευθυντή με τριετή θητεία (άρθρο 1 παρ. 9 Ν. 1894/90).

Έξι (6) θέσεις ερευνητών (Κλάδος Α12 και Α13 άρθρου 3 παρ. 1 του Ν.Δ. 4545/66 και άρθρο 4 Ν. 1586/1986).

η. Κέντρο Ερεύνης και Ελληνικής Φιλοσοφίας.

Μια θέση Διευθυντή με τριετή θητεία (άρθρο 1 παρ. 9 Ν. 1894/90).

Πέντε (5) θέσεις ερευνητών (Κλάδος Α14 άρθρου 3 παρ. 1 του Ν.Δ. 4545/66 και άρθρο 4 Ν. 1586/1986).

θ. Γραφείο Επιστημονικών Όρων και Νεολογισμών.

Μια θέση Διευθυντή με τριετή θητεία (άρθρο 1 παρ. 9 Ν. 1894/90).

Δύο (2) θέσεις ερευνητών (Κλάδος Α16 άρθρου 3 παρ. 1 του Ν.Δ. 4545/66 και άρθρο 4 Ν. 1586/1986).

ι. Κέντρο Ερεύνης Φυσικής της Ατμόσφαιρας και Κλιματολογίας.

Μια θέση Διευθυντή με τριετή θητεία (άρθρο 1 παρ. 9 Ν. 1894/90).

Τέσσερις (4) θέσεις ερευνητών (Κλάδος Α17 και Α18 άρθρου 2 του Ν. 624/1977 και του άρθρου 4 του Ν. 1586/1986).

ια. Κέντρο Ερεύνης της Αρχαιότητος.

Μια θέση Διευθυντή με τριετή θητεία (άρθρο 1 παρ. 9 Ν. 1894/90).

Επτά (7) θέσεις ερευνητών (Κλάδος Α19 του άρθρου 2 του Ν. 636/1977 και του άρθρου 4 του Ν. 1586/1986).

ιβ. Κέντρο Ερεύνης της Ελληνικής Κοινωνίας

Μια θέση Διευθυντή με τριετή θητεία (άρθρο 1 παρ. 9 Ν. 1894/90).

Τέσσερις (4) θέσεις ερευνητών (Κλάδος Α20 άρθρου 2 του Ν. 801/1977 και του άρθρου 4 του Ν. 1586/1986).

ιγ. Αρχείο Τοπωνυμιών και Κυρίων Ονομάτων

Μια (1) θέση ερευνητή (Κλάδος Α15 άρθρου 3 παρ. 1 του Ν.Δ. 4545/1966 και άρθρου 4 του Ν. 1586/1986).

2. Οι θέσεις ερευνητικού προσωπικού του Κέντρου Έρευνας της Βυζαντινής και Μεταβυζαντινής Τέχνης, σύμφωνα με το άρθρο 2 του Π.Δ. 18/1994 (Α' 20) είναι:

- Μία θέση Διευθυντή με τριετή θητεία και
- Πέντε (5) θέσεις ερευνητών.

Η απόφαση αυτή να δημοσιευθεί στην Εφημερίδα της Κυβερνήσεως.

Αθήνα, 28 Ιουνίου 1995

Η ΥΦΥΠΟΥΡΓΟΣ

ΕΛΕΝΗ ΣΤΕΦΑΝΟΥ

Αριθ. ΥΠΠΟ/ΑΡΧ/Β1/Φ29/32627/809 (2)

Χαρακτηρισμός ως αρχαιολογικού χώρου ακινήτου (ΚΜ IV –1180) στα μεσαιωνικά τείχη της Ρόδου.

Ο ΥΠΟΥΡΓΟΣ ΠΟΛΙΤΙΣΜΟΥ

Έχοντας υπόψη:

1. Το Νόμο 1558/1985 (ΦΕΚ 137/Α/26.7.85) «Κυβέρνηση και Κυβερνητικά Όργανα».
2. Την Κ.Υ.Α. ΥΠΠΟ/ΓΝΟΣ/49610/28.11.90 (ΦΕΚ 743/Β/29.11.90) «Εξαίρεση από τον περιορισμό των τριών υπογραφών» σε συνδιασμό με την ΥΠΠΟ/ΓΝΟΣ/11536/10.3.92 (ΦΕΚ 210/Β/24.3.92) «Παράλληλη άσκηση αρμοδιοτήτων από τον Υπουργό Πολιτισμού κ.λπ.».
3. Τις διατάξεις του Κ.Ν. 5351/32 «Περί Αρχαιοτήτων».
4. Την ομόφωνη γνωμοδότηση του Κεντρικού Αρχαιολογικού Συμβουλίου, όπως διατυπώθηκε στην αριθμ. 14/4.4.1995 Συνεδρία του, αποφασίζουμε:

Χαρακτηρίζεται ως αρχαιολογικός χώρος το αδόμητο οικόπεδο με στοιχεία κτηματολογίου ΚΜ IV-1180 που βρίσκεται σε επαφή με τα μεσαιωνικά τείχη της Ρόδου στην περιοχή του τομέα «γλώσσας» της Προβηγκίας και δεν επιτρέπεται η ανοικοδόμησή του.

Οι ιδιοκτήτες του ακινήτου μπορούν να κινήσουν τη διαδικασία μεταφοράς του συντελεστή δόμησης.

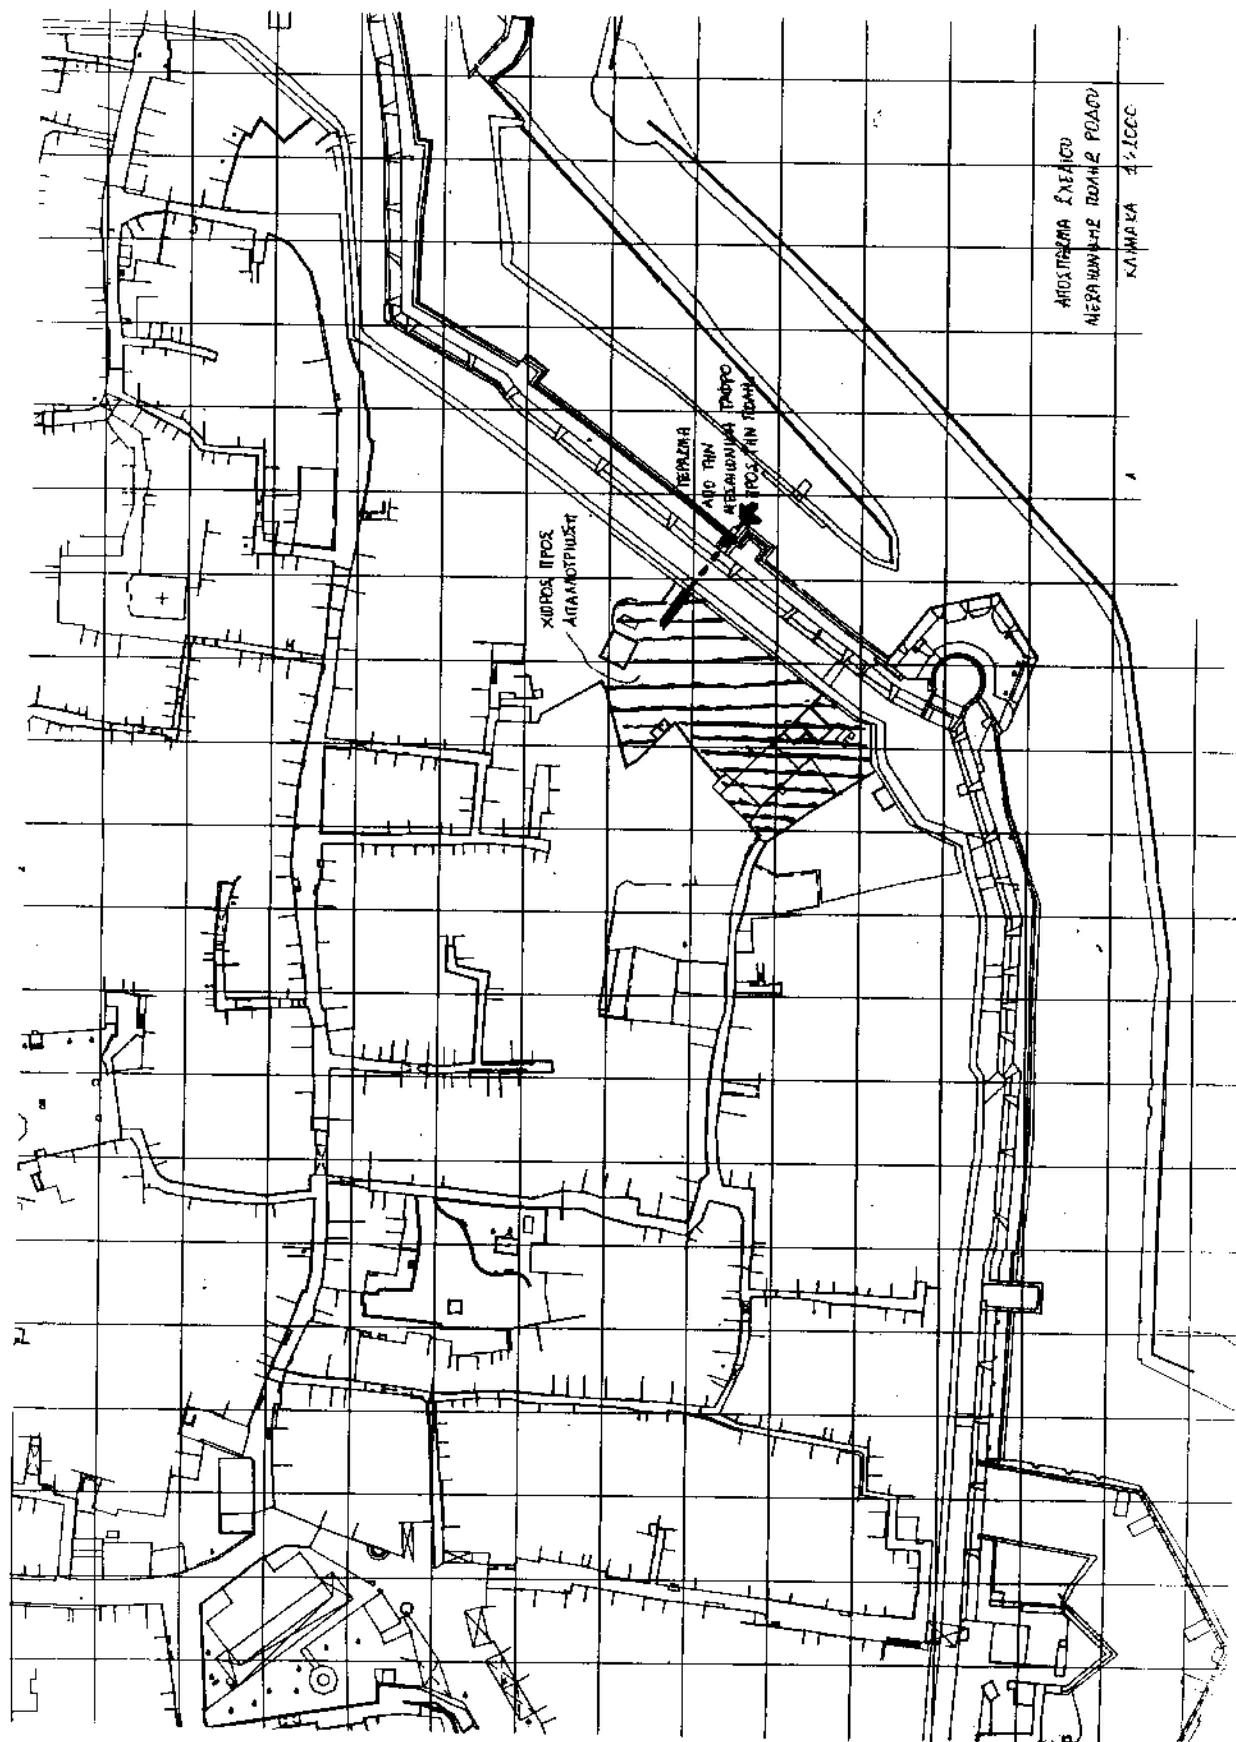
Από τις διατάξεις αυτής της απόφασης δεν προκαλείται δαπάνη σε βάρος του κρατικού προϋπολογισμού.

Το παρόν να δημοσιευτεί στην Εφημερίδα της Κυβερνήσεως.

Αθήνα, 3 Ιουλίου 1995

Ο ΥΠΟΥΡΓΟΣ

Θ. ΜΙΚΡΟΥΤΣΙΚΟΣ


ΧΩΡΟΣ ΠΡΟΣ ΑΠΑΛΛΟΤΡΙΩΣΗ
ΠΕΡΑΣΜΑ ΑΠΟ ΤΗΝ ΜΕΣΑΙΩΝΙΚΗ ΤΑΦΡΟ ΠΡΟΣ ΤΗΝ ΠΟΛΗ
ΑΠΟΣΠΑΣΜΑ ΣΧΕΔΙΟΥ ΜΕΣΑΙΩΝΙΚΗΣ ΠΟΛΗΣ ΡΟΔΟΥ
ΚΛΙΜΑΚΑ 1:1000

Αριθ. ΥΠΠΟ/ΑΡΧ/Β1/Φ26/20715/462 (3)

Χαρακτηρισμός Ι. Ν. Αγ. Γεωργίου στη θέση Κεραμίδι Πάρνηθας ως ιστορικού διατηρητέου μνημείου.

Ο ΥΠΟΥΡΓΟΣ ΠΟΛΙΤΙΣΜΟΥ

Έχοντας υπόψη:

1. Την Υ.Α. ΥΠΠΟ/ΓΝΟΣ/49095/30.10.91 (ΦΕΚ 987/Β/28.11.91 και ΦΕΚ 17/Β/16.1.92) «Μεταβίβαση αρμοδιοτήτων Υπουργού».

2. Το άρθρο 52 του Κ.Ν. 5351/32 «Περί Αρχαιοτήτων».

3. Την ομόφωνη γνωμοδότηση του Τοπικού Συμβουλίου Μνημείων Στερεάς Ελλάδας όπως διατυπώθηκε με την αριθ. 4/14.4.95 Πράξη του, αποφασίζουμε:

Χαρακτηρίζουμε τον Ι.Α. Αγίου Γεωργίου στη θέση Κεραμίδι Πάρνηθας ως ιστορικό διατηρητέο μνημείο, με ζώνη προστασίας σε ακτίνα 500 μ. γύρω απ' αυτόν.

Ο εν λόγω ναός είναι μικρή μονόκλιτη θολοσκεπής βασιλική με ημικυλινδρική αψίδα ιερού βήματος, ενώ παλαιότερα είχε νάρθηκα.

Στο ναΰδριο σώζεται ζωγραφικός διάκοσμος, που ανάγεται στο 16ο-17ο αι. όπως στην κόγχη του ιερού και στο νότιο τμήμα του ανατολικού τοίχου του ναού.

Ο ναός αποτελεί αξιόλογο δείγμα της μεταβυζαντινής αρχιτεκτονικής και ζωγραφικής.

Από τις διατάξεις αυτής της απόφασης δεν προκαλείται δαπάνη σε βάρος του κρατικού προϋπολογισμού.

Το παρόν να δημοσιευτεί στην Εφημερίδα της Κυβερνήσεως.

Αθήνα, 30 Ιουνίου 1995

Με εντολή Υπουργού
Ο Προϊστάμενος της Δ/νσης
Ν. ΖΙΑΣ

Αριθ. 1206 (4)

Υπαγωγή προσωπικού κοιν. Εσωχωρίων Ν. Ευρυτανίας στις διατάξεις του Ν. 1188/81.

Ο ΠΕΡ/ΚΟΣ ΔΙΕΥΘΥΝΤΗΣ Ν. ΕΥΡΥΤΑΝΙΑΣ

Με την αρ. 1206/5.7.95 απόφαση του Περιφερειακού Δ/
ντή, που εκδόθηκε σύμφωνα με τις διατάξεις του άρθρου 3 του Ν. 1188/81 και μετά από σύμφωνη γνωμοδότηση του Υπηρεσιακού Συμβουλίου του άρθρου 37 του Ν. 2190/1994 έγινε υπαγωγή του προσωπικού της Κοινότητας Εσωχωρίων στις διατάξεις του Α' βιβλίου του παραπάνω νόμου, επειδή συντρέχουν οι απαραίτητες οικονομικές πραϋποθέσεις.

Ακροτελεύτιο άρθρο.

1. Από τις διατάξεις αυτής της απόφασης προκαλείται δαπάνη σε βάρος του προϋπολογισμού της κοινότητας Εσωχωρίων δρχ. 1.300.000 για το έτος 1995 και δρχ. 2.200.000 περίπου για κάθε ένα από τα επόμενα οικονομικά έτη.

2. Για την ανωτέρω δαπάνη έχει γραφεί πίστωση στον προϋπολογισμό της κοινότητας ύψους 1.300.000 με τα στοιχεία 05/111.1 Αποδοχές τακτικών υπαλλήλων.

Η παρούσα να δημοσιευθεί στην Εφημερίδα της Κυβερνήσεως.

Καρπενήσι, 5 Ιουλίου 1995

Ο Περιφερειακός Διευθυντής
ΙΩΑΝΝΗΣ ΠΟΥΛΟΣ

Αριθ. 2618 (5)

Τροποποίηση της συστατικής πράξης του Νομικού Προσώπου με την επωνυμία «Σχολική Επιτροπή Δημ. Σχολείου και Νηπιαγωγείου Μουλκίου» Ν. Κορινθίας.

Ο ΝΟΜΑΡΧΗΣ ΚΟΡΙΝΘΙΑΣ

Έχοντας υπόψη:

1. Τις διατάξεις του άρθρου 187 του Π.Δ. 323/89 (Δ.Κ.Κ.).

2. Τις διατάξεις του άρθρ. 27 του Ν. 2081/92 που ρυθμίζει τον έλεγχο των δαπανών που προκαλούν οι κανονιστικές διοικητικές πράξεις.

3. Την αριθμ. 11144/91 απόφαση Νομάρχη περί σύστασης Νομικού Προσώπου με την επωνυμία «Σχολική Επιτροπή Δημ. Σχολείου και Νηπιαγωγείου».

4. Την αριθμ. 8/95 απόφαση του Κοιν. Συμβουλίου Μουλκίου περί τροποποίησης της συστατικής πράξης του παραπάνω Νομικού Προσώπου, αποφασίζουμε:

Τροποποιούμε την αριθμ. 11144/91 απόφαση Νομάρχη περί σύστασης Νομικού Προσώπου με την επωνυμία «Σχολική Επιτροπή Δημ. Σχολείου και Νηπιαγωγείου Μουλκίου» ως προς την 3 παράγραφό της που αναφέρεται στη σύνθεση του Δ/κού Συμβουλίου του Νομικού Προσώπου, ως εξής:

Το Νομικό Πρόσωπο διοικείται από 5μελές Δ/κό Συμβουλίου αποτελούμενο από

α) Ένα Κοινοτικό Σύμβουλο ως Πρόεδρο του Δ/κού Συμμβουλίου του Νομικού Προσώπου

β) Τον εκάστοτε Δ/ντή του Δημ. Σχολείου Μουλκίου.

γ) Τον εκάστοτε Δ/ντή του Νηπιαγωγείου.

δ) Έναν εκπρόσωπο του συλλόγου γονέων και κηδεμόνων.

ε) Έναν κάτοικο της της Κοιν. Μουλκίου.

Κατά τα λοιπά ισχύει ως έχει η αριθμ. 11144/91 απόφαση Νομάρχη.

Από τις διατάξεις αυτής της απόφασης προκαλείται δαπάνη σε βάρος του προϋπολογισμού της Κοινότητας Μουλκίου ύψους της οποίας δεν μπορεί να προσδιοριστεί.

Η απόφαση αυτή να δημοσιευθεί στην Εφημερίδα της Κυβερνήσεως.

Κόρινθος, 18 Μαΐου 1995

Ο Περ/κός Δ/ντής
ΙΩΑΝΝΗΣ ΣΤΑΥΡΑΚΑΣ

Αριθ. οικ. ΔΥ 1084 (6)

Συγκρότηση Α/θμίου επιτροπής για τον έλεγχο σταυλισμού και επιχειρήσεων επεξεργασίας ζωϊκών προϊόντων περιφέρειας Νομαρχιακής Αυτοδιοίκησης Κυκλάδων.

Ο ΝΟΜΑΡΧΗΣ ΚΥΚΛΑΔΩΝ

Έχοντας υπόψη:

1. Τις διατάξεις:

α) Του Ν. 3200/55 «Περί διοικητικής αποκεντρώσεως

όπως τροποποιήθηκε με το Ν.Δ. 532/70.

β) Του Ν. 1579/85 «Ρυθμίσεις για την εφαρμογή και ανάπτυξη του εθνικού συστήματος Υγείας και άλλες διατάξεις».

γ) Το αριθ. οικ. 1579/19.2.91 έγγραφο ΥΠΚΥ.

δ) Την αρ. 60 απόφαση ΦΕΚ 432/17.5.95 Περί οργανισμού Νομαρχιακής αυτοδιοίκησης Κυκλάδων.

ε) Το άρθρο 11 του Ν. 2307/08.6.95 ΦΕΚ 113/15.6.95.

στ) Την ιδιομορφία του Νομού μας, αποφασίζουμε:

Α. Συγκροτούμε επιτροπή Α/θμια για τον έλεγχο σταυλισμού και επιχειρήσεων επεξεργασίας ζωϊκών προϊόντων για την περιφέρεια Νομαρχιακής Αυτοδιοίκησης Κυκλάδων από τους παρακάτω:

Ι. Μητσομάτη Γεώργιο επόπτη Δημ. Υγείας με βαθμό Α΄.

ΙΙ. 1) Ασλανίδη Γαβριήλ κτηνίατρο του Αγροτικού Κτηνιατρείου Ίου με βαθμό Β΄ για τα νησία Θήρα, Ανάφη, Θηρασιά, Ίο, Φολέγανδρο, Σίκινο.

2) Πρωτονοταρίου Αικατερίνη κτηνίατρο της Κτηνιατρικής Υπηρεσίας Νάξου για τα νησιά Νάξο, Αμοργό, Δονούσα, Ηρακλειά, Σχοινούσα, Κουφονήσια.

3) Λιάκο Γεώργιο κτηνίατρο της Κτηνιατρικής Υπηρεσίας Άνδρου με βαθμό Β΄ για τη Νήσο Άνδρο.

4) Καγκάνη Γεώργιο κτηνιάτρο της Κτηνιατρικής Υπηρεσίας Πάρου με βαθμό Α΄ για τη Νήσο Πάρο-Αντίπαρο.

5) Βλασαρίδη Φώτη κτηνιάτρο της Κτηνιατρικής Υπηρεσίας Τήνου με βαθμό Α΄ για τη Νήσο Τήνο.

6) Μπάρδα Αναστάσιο κτηνιάτρο του Αγροτικού Κτηνιατρείου Μυκόνου με βαθμό Α΄ για τη Νήσο Μύκονο.

7) Νικητάκη Μυρτώ κτηνίατρο της Δ/νσης Κτηνιατρικής Νομαρχιακής Αυτοδιοίκησης Κυκλάδων με βαθμό Γ΄ για τη Νήσο Σύρο.

8) Παπαδόπουλο Ηρακλή κτηνίατρο της Κτηνιατρικής υπηρεσίας Κέας με βαθμό Α΄ για τα νησιά Κέα-Κύθνο και Μακρόνησο.

9) Κώμης Εμμανουήλ κτηνίατρος του Αγροτικού Κτηνιατείου Σίφνου με βαθμό Β΄ για τα νησιά Σίφνο, Σέριφο, Μήλο, Κίμωλο.

ΙΙΙ. 1) Βάσιλα Φλώρο Γεωπόνο με βαθμό Β΄ του Τμήματος Αγροτικής Ανάπτυξης Νάξου για τα νησιά Θήρα, Ανάφη, Θηρασιά, Ίο, Φολέγανδρο, Σίκινο.

2) Διονυσία Καλαντζή Γεωπόνο με βαθμό Α΄ για τα νησιά Νάξο, Αμοργό, Δονούσα, Ηρακλειά, Σχοινούσα, Κουφονήσια.

3) Κων/νίδη Θεόδωρο Γεωπόνο με βαθμό Α΄ του Γραφείου Γεωργικής Ανάπτυξης Άνδρου για τη Νήσο Άνδρο.

4) Κουτσουράκη Παναγιώτα με βαθμό Α΄ του Γραφείου Γεωργικής Ανάπτυξης Πάρου για τα νησιά Πάρο-Αντίπαρο.

5) Παγανέλη Γεώργιο Γεωπόνο του Γραφείου Γεωργικής Ανάπτυξης Τήνου με βαθμό Β΄ για τη Νήσο Τήνο.

6) Σπυριδάκη Σπύρο Γεωπόνο της Δ/νσης Γεωργίας της Νομαρχιακής Αυτοδιοίκησης Κυκλάδων με βαθμό Α΄ για τα νησιά Σύρο-Μύκονο.

7) Χρυσοφάκη Κων/νο Γεωπόνο με βαθμό Α΄ του Γραφείου Γεωργικής Ανάπτυξης Κέας για τα νησιά Κέα, Κύθνο, Σέριφο.

8) Παπασωτηρίου Μιχαήλ Γεωπόνο με βαθμό Α΄ του Γραφείου Γεωργικής Ανάπτυξης Μήλου, Κιμώλου, Σίφνου.

ΙV. Ένα μηχανικό της υπηρεσίας πολεοδομίας της περιοχής που θα ιδρυθεί και θα λειτουργήσει η επιχείρηση.

V. Ένα δημοτικό ή κοινοτικό σύμβουλο της περιοχής που θα ιδρυθεί και θα λειτουργήσει η επιχείρηση.

VI. Έναν εκπρόσωπο του Συνεταιρισμού ή Συλλόγου της περιοχής που θα ιδρυθεί και θα λειτουργήσει η επιχείρηση.

Β. Σε περίπτωση απουσίας ή κωλύματος των τακτικών μελών αναπληρούνται από τους νόμιμους αναπληρωτές τους.

Γ. Γραμματέας της επιτροπής ορίζεται ο Επόπτης Δημόσιας Υγείας υπεύθυνος της περιοχής που θα ιδρυθεί και θα λειτουργήσει η επιχείρηση.

Δ. Πρόεδρος της επιτροπής ορίζεται ο σε βαθμό ανώτερος υπάλληλος Π.Ε. κατηγορίας που συμμετέχει στην επιτροπή.

Ε. Έργο της επιτροπής είναι:

1. Ο έλεγχος και η γνωμοδότηση σε θέματα σταυλισμού και ίδρυσης και λειτουργίας πτηνοτροφικών ή κτηνοτροφικών επιχειρήσεων ή επιχειρήσεων επεξεργασίας ζωϊκών προϊόντων σύμφωνα με τις διατάξεις του Α.Ν. 2520/40 και τις υγειονομικές διατάξεις που ισχύουν κάθε φορά.

2. Η σύνταξη πρακτικού και η υποβολή του στο Τμήμα Υγιεινής.

Η παρούσα απόφαση να δημοσιευθεί στην Εφημερίδα της Κυβερνήσεως.

Ερμούπολη, 23 Ιουνίου 1995

Ο Νομάρχης
ΠΑΝ. ΡΗΓΑΣ

Αριθ. οικ. ΔΥ 1085 (7)

Συγκρότηση Β/θμιου επιτροπής για τον έλεγχο σταυλισμού και επιχειρήσεων επεξεργασίας ζωϊκών προϊόντων περιφερείας Ν. Κυκλάδων.

Ο ΝΟΜΑΡΧΗΣ ΚΥΚΛΑΔΩΝ

Έχοντας υπόψη:

1. Τις διατάξεις:

α) Του Ν. 3200/55 «Περί διοικητικής αποκεντρώσεως όπως τροποποιήθηκε με το Ν.Δ. 532/70.

β) Του Ν. 1579/85 «Ρυθμίσεις για την εφαρμογή και ανάπτυξη του εθνικού συστήματος Υγείας και άλλες διατάξεις».

γ) Το αριθ. 8861/31.10.89 έγγραφο Υπουργείο Υγείας Πρόνοιας και Κοιν. Ασφαλίσεων.

δ) Την αριθ. 60 απόφαση ΦΕΚ 432/17.5.95 Περί οργανισμού Νομαρχιακής αυτοδιοίκησης Κυκλάδων.

ε) Το άρθρο 11 του Ν. 2307/08.6.95 ΦΕΚ 113/15.6.95.

στ) Την αριθ. 1096/23.6.95 απόφαση Περί ορισμού ιατρού υπευθύνου στο Τμήμα Υγείας της Δ/νσης Υγείας και Πρόνοιας για πάσης φύσεως προκύπτοντα υγειονομικά θέματα».

ζ) Την ιδιομορφία του Νομού μας και το γεγονός ότι δεν υπηρετεί στο Τμήμα Υγείας της Δ/νσης Υγείας και Πρόνοιας ιατρός, αποφασίζουμε:

Α. Συγκροτούμε Δευτεροβάθμια επιτροπή ελέγχου επιχειρήσεων σταυλισμού ζώων και επεξεργασίας ζωϊκών προϊόντων από τους:

α. Τον εκάστοτε ΑΙ που υπηρετεί στο Αγροτικό Ιατρείο Φοίνικα-Σύρου με αναπληρωτές τους ειδικευόμενους ιατρούς στην παθολογική κλινική του Νοσοκομείου Σύρου Στέφανο Καμπουρίδη και Ευαγγελία Μπόζη, ως Πρόεδρο.

β. Γαρδικλή Νικόλαο Κτηνίατρο Δ/ντή της Δ/νσης Κτη-

νιατρικής της ΝΑΚ ως μέλος.

γ. Κουρινάκη Βασίλειο Γεωπόνο Δ/ντή της Δ/νσης Γεωπ. ανάπτυξης της ΝΑΚ ως μέλος.

δ. Δικτυόπουλο Κυριάκο, Πολιτικό Μηχανικό, Προϊστάμενο Δ/νσης Πολεοδομίας και Περιβάλλοντος της ΝΑΚ ως μέλος.

ε. Τον Δήμαρχο ή Πρόεδρο της περιοχής που θα ιδρυθεί ή έχει ιδρυθεί και θα λειτουργεί η επιχείρηση ως μέλος.

στ. Τον πρόεδρο των οργανώσεων των επιχειρήσεων (Συνεταιρισμών ή Συλλόγων) της περιοχής που θα ιδρυθεί ή έχει ιδρυθεί και θα λειτουργήσει η επιχείρηση, ως μέλος.

Β. Σε περίπτωση απουσίας ή κωλύματος των τακτικών μελών αναπληρώνονται από τους νόμιμους αναπληρωτές τους.

Γ. Γραμματέας της επιτροπής ορίζεται η Αλεβίζου Πηνελόπη Ε.Δ.Υ. του Τμήματος Υγείας της Δ/νσης Υγείας Πρόνοιας ΝΑΚ με αναπληρωτή τον Μπακτή Παναγιώτη Ε.Δ.Υ. του Τμήματος Υγείας της Δ/νσης Υγείας Πρόνοιας, ΝΑΚ.

Δ. Έργο της Δευτεροβάθμιας επιτροπής είναι:

1. Η Γνωμοδότηση σε θέματα προσφυγών των ενδιαφερομένων κατά των Πρωτοβαθμίων αποφάσεων.

2. Η Γνωμοδότηση για την απαγόρευση άσκησης επαγγέλματος ή επιτηδεύματος στις περιπτώσεις που κινδυνεύει η Δημόσια Υγεία σύμφωνα με τις διατάξεις του Α.Ν. 2520/40 και τις Υγειονομικές διατάξεις που ισχύουν κάθε φορά.

Η σύνταξη και υποβολή πρακτικών στον Νομάρχη.

Η απόφαση αυτή να δημοσιευθεί στην Εφημερίδα της Κυβερνήσεως.

Ερμούπολη, 23 Ιουνίου 1995

Ο Νομάρχης
ΠΑΝ. ΡΗΓΑΣ

Αριθ. 13405/9 (8)

Σύσταση αμιγούς Δημοτικής Επιχείρησης στην Κοινότητα Χανδρά Ν. Λασιθίου με την επωνυμία «ΚΟΙΝΟΤΙΚΗ ΕΠΙΧΕΙΡΗΣΗ ΑΝΑΠΤΥΞΗΣ ΤΗΣ ΚΟΙΝΟΤΗΤΑΣ ΧΑΝΔΡΑ».

Ο ΠΕΡΙΦΕΡΕΙΑΚΟΣ ΔΙΕΥΘΥΝΤΗΣ Ν. ΛΑΣΙΘΙΟΥ

Έχοντας υπόψη:

1. Τις διατάξεις:

α) Του άρθρου 260 παρ. 3 του Π.Δ. 323/89 (Δ.Κ.Κ.)

β) Του Π.Δ/τος 250/89 (ΦΕΚ 118/10.5.89 τ.Α').

γ) Του άρθρου 4 παρ. 6 του Ν. 2240/94 «Συμπλήρωση διατάξεων για τη Νομαρχιακή Αυτ/ση και άλλες διατάξεις».

2. Την απόφαση του Υπουργού Εσωτερικών με αριθ. 25027/9.4.84 που δημοσιεύθηκε στο 244/19.4.84 ΦΕΚ τ.Β'.

3. Την απόφαση του Κοινοτικού Σ/λίου Χανδρά, αριθ. 37/1994, αποφασίζουμε:

1. Συνιστούμε στην Κοινότητα Χανδρά του Νομού Λασιθίου, Επιχείρηση με την επωνυμία «ΚΟΙΝΟΤΙΚΗ ΕΠΙΧΕΙΡΗΣΗ ΑΝΑΠΤΥΞΗΣ της κοινότητας ΧΑΝΔΡΑ ΣΗΤΕΙΑΣ», ως ίδιο Νομικό Πρόσωπο Ιδιωτικού Δικαίου το οποίο διέπεται από τις διατάξεις των άρθρων 260 έως 267, 274 και 287 του Π.Δ/τος 323/89 (Δημοτικός και Κοινοτικός Κώδικας)

2. Σκοπός της Επιχείρησης είναι:

α) Η εκμετάλευση αρδευτικής γεώτρησης με παροχή 75μ³ ανά ώρα.

β) Η διενέργεια πολιτιστικών εκδηλώσεων στην περιοχή.

γ) Η κατασκευή σύγχρονου ελαιουργείου στο Χανδρά.

δ) Η αξιοποίηση Εθνικών και Κοινοτικών Προγραμμάτων για την ανάπτυξη της περιοχής.

ε) Η υλοποίηση προγραμμάτων κατάρτισης αγροτών στις σύγχρονες μεθόδους καλλιέργειας.

στ) Κάθε άλλη δραστηριότητα η οποία θα είναι σύμφωνη με τους στόχους της επιχείρησης.

3. Η Κοινοτική Επιχείρηση διοικείται από πενταμελές (5μελές) διοικητικό που τα μέλη του ορίζονται από το Κοινοτικό Συμβούλιο. Από τα μέλη του Δ/κού Συμ/λίου τρεις (3) είναι αιρετοί εκπρόσωποι της Κοινότητας, ένας (1) επιλεγμένος δημότης που έχει πείρα και γνώσεις με το αντικείμενο και ένας (1) εκπρόσωπος Κοινωνικού Φορέα της περιοχής.

4. Έδρα της Επιχείρησης είναι η Κοινότητα Χανδρά.

5. Η διάρκεια της Επιχείρησης είναι πενήντα (50) χρόνια από τη δημοσίευση της απόφασης αυτής στην Εφημερίδα της Κυβερνήσεως.

6. Το κεφάλαιο που διαθέτει η Κοινότητα στην Επιχείρηση είναι:

Α) Περιουσιακά στοιχεία όπως αυτά αποτιμήθηκαν από την Επιτροπή του άρθρου 9 του Ν. 2190/20, ως εξής:

α) Οικόπεδο 1ο εκτάσεως 4.448,12 τ.μ. στη θέση Σαΐτα ή Αλώνι, αξίας 3.000.000 δρχ.

β) Οικόπεδο 2ο εκτάσεως 4.404,22 τ.μ. στη θέση Καταλυμένα, αξίας 1.000.000 δρχ.

γ) Οικόπεδο 3ο εκτάσεως 30 τ.μ. στη θέση Ερημοκκλησιά, αξίας 100.000 δρχ.

δ) Κοινοτική αρδευτική γεώτρηση, αξίας 58.400.000 δρχ. (αξία γεώτρησης 11.400.000 δρχ., έργα Πολιτικού Μηχανικού 12.000.000 δρχ., ηλεκτρομηχανολογικές εργασίες 11.000.000 δρχ.).

Β) Μετρητά, ποσό 10.000.000 δρχ.

7. Πόροι της Επιχείρησης, είναι:

Τα έσοδα από τη λειτουργία της αρδευτικής γεώτρησης και του ελαιουργείου και γενικά την άσκηση της δραστηριότητάς της, οι πρόσοδοι από την περιουσία της, δάνεια, κληρονομιές, εισφορές, δωρεές και λοιπές επιχορηγήσεις.

8. Η Επιχείρηση, διαλύεται:

α) Με απόφαση Κοινοτικού Σ/λίου με την απόλυτη πλειοψηφία των μελών του και απόφαση του Περ/κού Δ/ντή.

β) Όταν λήξει χωρίς να παραταθεί η διάρκεια της Επιχείρησης.

γ) Σε περίπτωση πτώχευσης της Επιχείρησης.

Τη διάλυση της Επιχείρησης ακολουθεί η εκκαθάριση.

Εκτός από την περίπτωση της πτώχευσης, η εκκαθάριση γίνεται από εκκαθαριστές που ορίζονται από το Κοινοτικό Συμ/λιο.

Στην εκκαθάριση διεκπεραιώνονται οι εκκρεμείς υποθέσεις, εισπράττονται οι απαιτήσεις ρευστοποιείται η περιουσία και πληρώνονται τα χρέη της Επιχείρησης.

Το υπόλοιπο περιέρχεται στην Κοινότητα.

9. Η συγκρότηση, η λειτουργία και οι αρμοδιότητες των οργάνων διοίκησης, η οργάνωση, η λειτουργία, διαχείριση και εποπτεία της Επιχείρησης, διέπονται από τις σχετικές με τις δημοτικές και κοινοτικές επιχειρήσεις διατάξεις του Π.Δ/τος 323/89 (Δ.Κ.Κ.) και την με αριθμό 25027/9.4.1984 απόφαση του Υπουργού Εσωτερικών, που δημοσιεύθηκε στο ΦΕΚ 244/19.4.1984 τ.Β'.

Από τις διατάξεις της απόφασης αυτής, προκαλείται δαπάνη σε βάρος του προϋπολογισμού της Κοινότητας

10.000.000 δρχ. για την κάλυψη της οποίας έχει γραφτεί στον ΚΑ 75/151.9 του σκέλους των εξόδων 5.000.000 δρχ. και με τροποποίηση του θα εγγραφούν επιπλέον 5.000.000 δρχ.

Η παρούσα να δημοσιευθεί στην Εφημερίδα της Κυβερνήσεως.

Άγιος Νικόλαος, 5 Ιουνίου 1995

Ο Περ/κός Διευθυντής
ΓΙΩΡΓΟΣ ΒΑΣΙΛΕΙΟΥ

Αριθ. 350 (9)

Σύσταση Δημοτικής Επιχείρησης Ανάπτυξης Σαπών Ν. Ροδόπης.

Ο ΠΕΡΙΦΕΡΕΙΑΚΟΣ ΔΙΕΥΘΥΝΤΗΣ Ν. ΡΟΔΟΠΗΣ

Έχοντας υπόψη:

1. Τις διατάξεις του άρθρου 260 του Δημοτικού και Κοινοτικού Κώδικα (Π.Δ. 323/89).

2. Την απόφαση του Υπουργού Εσωτερικών με αριθμό 25027/9.4.1984 που δημοσιεύθηκε στο 244/19.4.84 ΦΕΚ τ.Β' καθώς και την αριθ. 29742/23.5.89 εγκύκλιο του Υπουργείου Εσωτερικών.

3. Την αριθ. 47/95 απόφαση του Δημοτικού Συμβουλίου Σαπών.

4. Το Π.Δ/γμα 250/89 που δημοσιεύθηκε στο 118/τ.Α'/ 10.5.89 ΦΕΚ «Μεταβίβαση αρμοδιοτήτων του Υπουργού Εσωτερικών στους Νομάρχες» το άρθρο 27 του Ν. 2081/92 καθώς και την εγκύκλιο αριθ. 1/550/7.10.92 της Γραμματείας του Υπουργικού Συμβουλίου, αποφασίζουμε:

1. Συνιστάται στο Δήμο Σαπών του Νομού Ροδόπης Δημοτική Επιχείρηση με την επωνυμία «Δημοτική Επιχείρηση Ανάπτυξης Σαπών» ως ίδιο Νομικό Πρόσωπο, το οποίο διέπεται από τις διατάξεις των άρθρων 260 ως 268 και 270, 274 και 287 του Π.Δ/τος 323/89 (Δημοτικός και Κοινοτικός Κώδικας).

2. Σκοπός και έργο της επιχείρησης είναι η εφαρμογή ενός ολοκληρωμένου προγράμματος ανάπτυξης της περιοχής Σαπών με ειδικότερους στόχους την δημιουργία της απαραίτησης υποδομής του τουρισμού του οικοτουρισμού - αγροτοτουρισμού, του πολιτισμού, της συγκοινωνίας, της καθαριότητας, την υλοποίηση των προγραμμάτων οικισμού, επικοινωνίας και δημοσιότητας την προστασία και ανάδειξη των οικολογικών πόρων εκμετάλλευση των βοσκοτόπων και όλων των δυνατοτήτων του πρωτογενούς τομέα της περιοχής, την εκμετάλλευση των εθνικών και κοινοτικών προγραμμάτων, την πραγματοποίηση ερευνών και μελετών και γενικά την δημιουργία προϋποθέσεων για την ολοκλήρωση και πολύπλευρη ανάπτυξη της περιοχής.

Οι ειδικότεροι τομείς παρέμβασης του φορέα θα είναι:

- Τουρισμός - οικοτουρισμός - Αγροτοτουρισμός - Πολιτισμός - Συγκοινωνίες - Καθαριότητα - Περιβάλλον - Οικιστικά - Επικοινωνία - Δημοσιότητα - Μελέτες - Προγράμματα.

Κάθε μορφή δράσης που εξυπηρετεί το σκοπό του φορέα και συμβάλλει στην ανάπτυξη της περιοχής και στην επίλυση των τοπικών προβλημάτων.

3. Η επιχείρηση διοικείται από εννιαμελές (9) Διοικητικό Συμβουλιο, που τα μέλη μαζί με τους αναπληρωτές τους ορίζονται από το Δημοτικό Συμβούλιο, τέσσερις (4) είναι αιρετοί εκπρόσωποι του Δήμου Σαπών τρείς (3) είναι πολίτες που έχουν πείρα και γνώσεις σχετικά με το αντικείμενο της επιχείρησης, ένας (1) είναι εκπρόσωπος των πολιτιστικών και κοινωνικών φορέων της περιοχής, στα μέλη του προστίθενται ένας (1) εκπρόσωπος των εργαζομένων, χωρίς αλλαγή της συστατικής πράξης όταν η επιχείρηση απασχολεί περισσότερους από είκοσι (20) εργαζόμενους.

4. Η διάρκεια της επιχείρησης είναι αόριστη και αρχίζει από την δημοσίευση στην Εφημερίδα της Κυβερνήσεως.

5. Έδρα της επιχείρησης είναι ο Δήμος Σαπών Νομού Ροδόπης.

6. Το κεφάλαιο της Επιχείρησης ανέρχεται σε ύψος 6.000.000 δρχ.

7. Πόροι της επιχείρησης είναι έσοδα από τις επιχειρήσεις του Δήμου, έσοδα από την άσκηση των δραστηριοτήτων της, οι πρόσοδοι από την περιουσία της, δάνεια, κληρονομιές, εισφορές, δωρεές και λοιπές επιχορηγήσεις.

8. Η Επιχείρηση διαλύεται:

α) Με απόφαση του Δημοτικού Συμβουλίου με την απόλυτη πλειοψηφία των μελών του και

β) σε περίπτωση πτώχευσης.

Την διάλυση της επιχείρησης ακολουθεί η εκκαθάριση. Εκτός από την περίπτωση της πτώχευσης η εκκαθάριση γίνεται από τρεις εκκαθαριστές που ορίζονται από το Δημοτικό Συμβούλιο. Στην εκκαθάριση διεκπεραιώνονται οι εκκρεμείς υποθέσεις, εισπράττονται οι απαιτήσεις, ρευστοποιείται η περιουσία και πληρώνονται τα χρέη της επιχείρησης. Το υπόλοιπο περιέχεται στο Δήμο.

9. Η συγκρότηση, η λειτουργία και οι αρμοδιότητες των οργάνων της διοίκησης, η οργάνωση, η λειτουργία διαχείριση και εποπτεία της επιχείρησης διέπονται από τις σχετικές δημοτικές και κοινοτικές επιχειρήσεις, διατάξεις του Π.Δ. 323/89 Δημοτικός και Κοινοτικός Κώδικας, και την αριθ. 25027/9.5.84 απόφαση του Υπουργού Εσωτερικών που δημοσιεύθηκε στο 244/19.4.84 ΦΕΚ τ.Β'.

10. α) Από τις διατάξεις της ανωτέρω απόφασης προκαλείται δαπάνη σε βάρος του προϋπολογισμού του Δήμου Σαπών ύψους για το τρέχον έτος 6.000.000 δρχ. και για τα επόμενα ως ετήσια επιχορήγηση 4.920.000 δρχ.

β) Για την κάλυψη της ανωτέρω δαπάνης έχει γραφεί πίστωση από το Δήμο Σαπών 6.000.000 δρχ. στον Κ.Α.Ε. 212.9γ του προϋπολογισμού του οικονομικού έτους 1995.

Η παρούσα να δημοσιευθεί στην Εφημερίδα της Κυβερνήσεως.

Κομοτηνή, 28 Ιουνίου 1995

Ο Περιφερειακός Διευθυντής
ΑΝΑΣΤ. ΣΟΥΛΑΚΑΚΗΣ

Αριθ. 8303 (10)

Σύσταση Νομικού Προσώπου του Δήμου Άμφισσας Ν. Φωκίδας με την επωνυμία «Κέντρο Λαϊκού Πολιτισμού Άμφισσας».

Ο ΠΕΡΙΦΕΡΕΙΑΚΟΣ ΔΙΕΥΘΥΝΤΗΣ Ν. ΦΩΚΙΔΑΣ

Έχοντας υπόψη:

1. Τις διατάξεις των άρθρων 80, 161, 163, 164, 174 έως και 189 του Π.Δ. 323/89 Δ.Κ.Κ.

2. α) Την 20530/εγκ. 15/31.3.1987 εγκύκλιο του Υπουργείου Εσωτερικών.

β) Την 60137/εγκ. 1/3.1.91 εγκύκλιο του Υπουργείου

Εσωτερικών.

3. Την 175/95 απόφαση του Δημοτικού Συμβουλίου 'Αμφισσας, αποφασίζουμε:

1. Συστήνουμε ίδιο Νομικό Πρόσωπο του Δήμου 'Αμφισσας με το όνομα «Κέντρο Λαϊκού Πολιτισμού 'Αμφισσας» με έδρα την 'Αμφισσα.

2. Σκοπός του Νομικού αυτού προσώπου είναι:

α) Η δημιουργία Λαογραφικού Εθνολογικού και Ιστορικού Μουσείου.

β) Η εξεύρεση, η φύλαξη και η διατήρηση παντός είδους λαογραφικού υλικού που υπάρχει στην 'Αμφισσα και στην ευρύτερη περιοχή της Ρούμελης.

Η διατήρηση και η διάδοση παραδόσεων και των εθίμων της περιοχής.

Η συλλογή, τεκμηρίωση, συντήρηση, έκθεση και ερμηνεία πάσης φύσεως μουσειολογικού υλικού (ιστορικού, φωτογραφικού κ.λπ.).

γ) Η συγκέντρωση, συντήρηση, καταγραφή του αρχειακού υλικού (εγγράφων, χειρογράφων κ.λπ.) τα οποία αναφέρονται στην ιστορία και στην πολιτιστική κληρονομιά του 'Εθνους.

δ) Η προώθηση της εκπαίδευσης και της έρευνας με την οργάνωση περιοδικών εκθέσεων, εκπαιδευτικών προγραμμάτων, διαλέξεων και ιστορικών συμποσίων με θέματα που σχετίζονται με το αντικείμενο του Νομικού προσώπου.

ε) Η δημιουργία εξειδικευμένης βιβλιοθήκης και ιστορικού αρχείου που σχετίζονται με το αντικείμενο του Νομικού Προσώπου.

στ) Η συνεργασία με τις αρμόδιες υπηρεσίες του ΥΠΠΟ και τις συναφείς επιτροπές που έχουν συγκροτηθεί για το σκοπό αυτό από το ΥΠ.ΠΟ.

Η συνεργασία με κατόχους ιδιωτικών συλλόγων και ιδιωτικών αρχείων τα οποία παρουσιάζουν ιστορικό ενδιαφέρον.

ζ) Η φύλαξη της ιστορικής πνευματικής μας κληρονομιάς και της ιστορικής μνήμης με την έκδοση παντός τύπου εντύπων.

Οι πόροι του Κέντρου Λαϊκού Πολιτισμού 'Αμφισσας είναι:

α) Η ετήσια επιχορήγηση του Δήμου 'Αμφισσας.

β) 'Εσοδα και εισφορές δωρεές, κληρονομιές, κληροδοσίες.

γ) Εισπράξεις από το αντίτιμο αντικειμένων ή υπηρεσιών που παρέχει (εισιτήρια κ.λπ.).

δ) Πρόσοδοι από την ίδια του την περιουσία.

ε) Κάθε άλλη επιχορήγηση ή παροχή από το Κράτος, Τοπ. Αυτ/ση Β' βαθμού, φορείς, διεθνείς οργανισμούς, Ιδρυμάτων του εσωτερικού και του εξωτερικού, ιδιώτες καθώς και από οποιαδήποτε άλλη πηγή.

Το Νομικό πρόσωπο Κέντρου Λαϊκού Πολιτισμού 'Αμφισσας διοικείται από 7μελές Διοικητικό Συμβούλιο που αποτελείται:

α) Το Δήμαρχο 'Αμφισσας ή τον οριζόμενο απ' αυτόν Αντιδήμαρχο.

β) Δύο Δημοτικούς συμβούλους.

γ) Δύο μέλη που ορίζονται με απόφαση του Δ.Σ. της Εταιρείας Φωκικών μελετών.

δ) 'Εναν εκπρόσωπο πολιτιστικού φορέα της 'Αμφισσας που επιλέγει το Δημ. Συμβούλιο.

ε) 'Εναν δημότη 'Αμφισσας.

Το Μουσείο εκπροσωπείται στις αρμόδιες Διοικητικές, Δικαστικές κ.λπ. Αρχές από τον Πρόεδρο ή Αντιπρόεδρό του και σε περίπτωση απουσίας ή κωλύματος αυτών από ειδικά εξουσιοδοτημένο μέλος του Διοικητικού Συμβουλίου του Μουσείου.

6. Χρέη γραμματέα εκτελεί ένα από τα μέλη του Διοικητικού Συμβουλίου που ορίζεται απ' αυτό. Το Διοικητικό Συμβούλιο δύναται με απόφασή του να αναθέτει χρέη Γραμματέα και σε άλλο πρόσωπο.

Τα πρακτικά των συνεδριάσεων και οι αποφάσεις του Διοικητικού Συμβουλίου, καταχωρούνται κατά χρονολογική σειρά σε ειδικό βιβλίο αριθμημένο και μονογραφημένο από τον Πρόεδρο.

Με την παρούσα προκαλείται δαπάνη σε βάρος του προϋπολογισμού του Δήμου 'Αμφισσας ίση με την ετήσια επιχορήγηση του Δήμου 'Αμφισσας προς το Νομικό πρόσωπο αυτό το ύψος της οποίας θα καθορίζεται κάθε φορά με απόφαση του Δημοτικού Συμβουλίου 'Αμφισσας που θα λαμβάνεται σύμφωνα με τις διατάξεις του άρθρου 183 του Π.Δ. 323/89 (Δ.Κ.Κ.).

Η παρούσα να δημοσιευθεί στην Εφημερίδα της Κυβερνήσεως.

'Αμφισσα, 30 Ιουνίου 1995

Ο Περ/κός Διευθυντής
ΑΝΑΣΤ. ΓΑΡΥΦΑΛΛΙΔΗΣ

ΑΠΟ ΤΟ ΕΘΝΙΚΟ ΤΥΠΟΓΡΑΦΕΙΟ